


SECCIÓN A-A
ESCALA 1 : 25

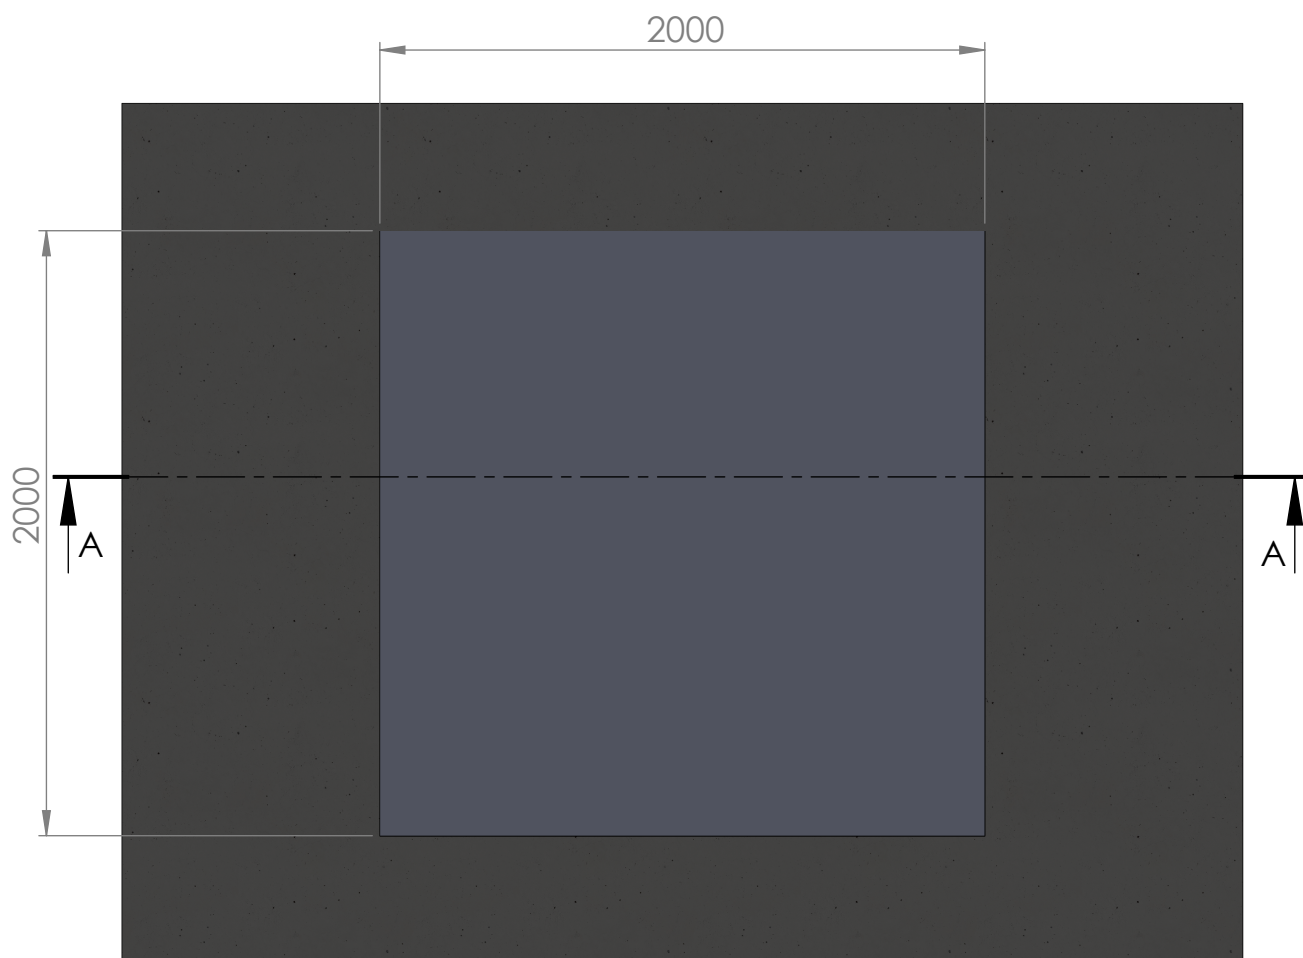

NOTA:

- * Cotas expresadas en milímetros
- * El elevador deberá ser instalado en un piso de cemento con una resistencia a la compresión de 30Mpa y una profundidad mínima de 150 mm.

MATERIAL		FECHA	NOMBRE	CONJUNTO	PESSOT S.R.L. Santiago Pampiglione 4595-San Fco-Cba. 03564-445920 - www.pessot.com
	DIBUJ.	30/01/2015		ENP 460	
CALIDAD	VERIF.			SUBCONJUNTO	
	APROB.			FOSA	
CANTIDAD		TÍTULO			N.º DE PIEZA
PESO		Piso elavador ENP 460			N.º DE DIBUJO ENP 460 A4 HOJA 1 DE 1
PESO:					
TRAT. TERMICO					REVISIÓN
TRAT. SUPERFICIAL	ESCALA:1:50				